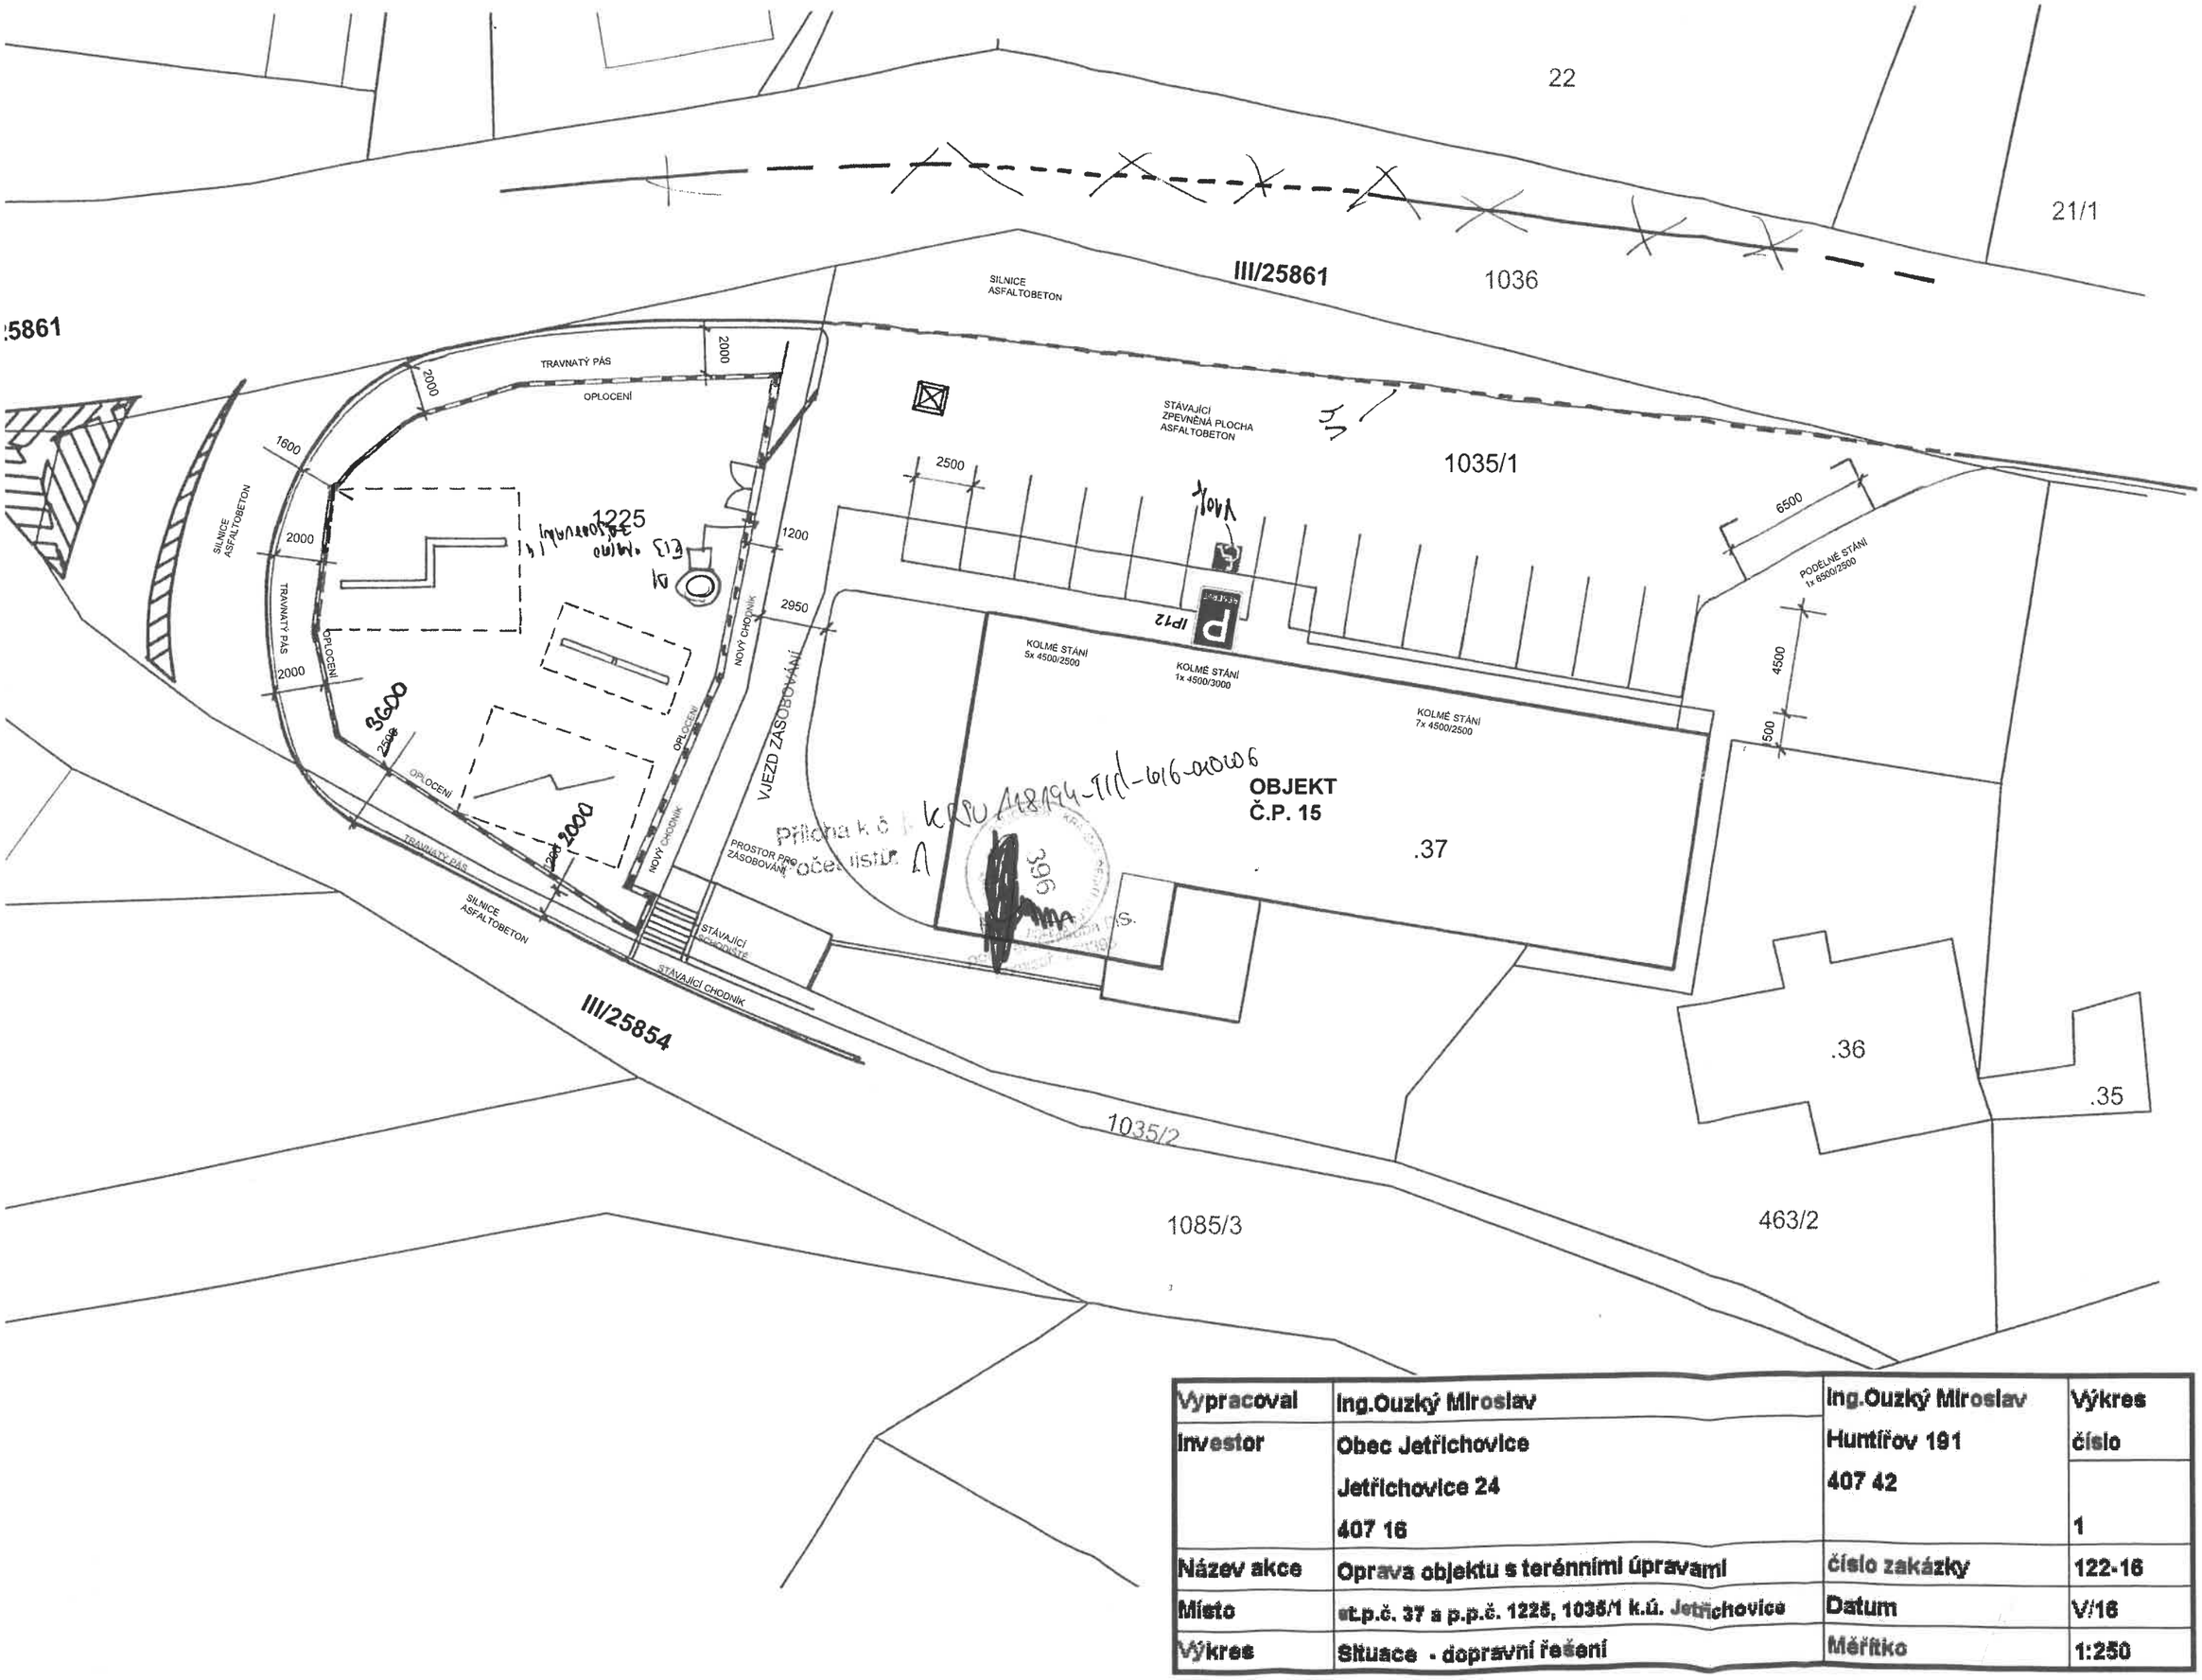

Příloha k č. KRÚ-118194-7/1-616-00006

Vypracoval	Ing.Ouzký Miroslav	Ing.Ouzký Miroslav	Výkres číslo
Investor	Obec Jetřichovice Jetřichovice 24 407 16	Huntířov 191 407 42	1
Název akce	Oprava objektu s terénními úpravami	číslo zakázky	122-16
Místo	st.p.č. 37 a p.p.č. 1225, 1035/1 k.ú. Jetřichovice	Datum	V/16
Výkres	Situace - dopravní řešení	Měřítko	1:250